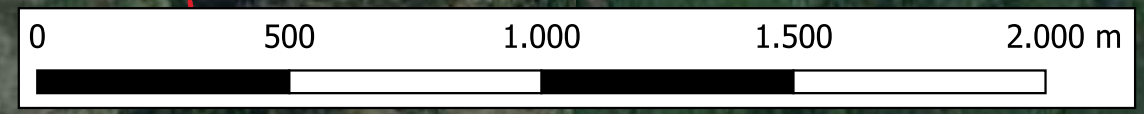




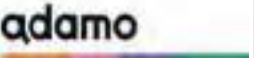

NAVA DE FRANCIA

SAN MARTÍN DEL CASTAÑAR



LEYENDA

- Interconexión de Fibra Óptica Nava de Francia - San Martín del Castañar
- Interconexión Nava de Francia - El Casarito (Troncal Propia)
- - - Límites Términos Municipales
- Punto de Conexión Unión Troncales

Proyecto:	INTERCONEXIÓN DE FIBRA ÓPTICA NAVA DE FRANCIA - SAN MARTÍN DEL CASTAÑAR	
Plano:	SITUACIÓN	Plano N°: 01
Propiedad:	ADAMO TELECOM S.A.	
Ingeniería:	GESTIONIZA INFRAESTRUCTURAS S.L.	
Fecha:	Diciembre 2023	Escala: 1/15.000
